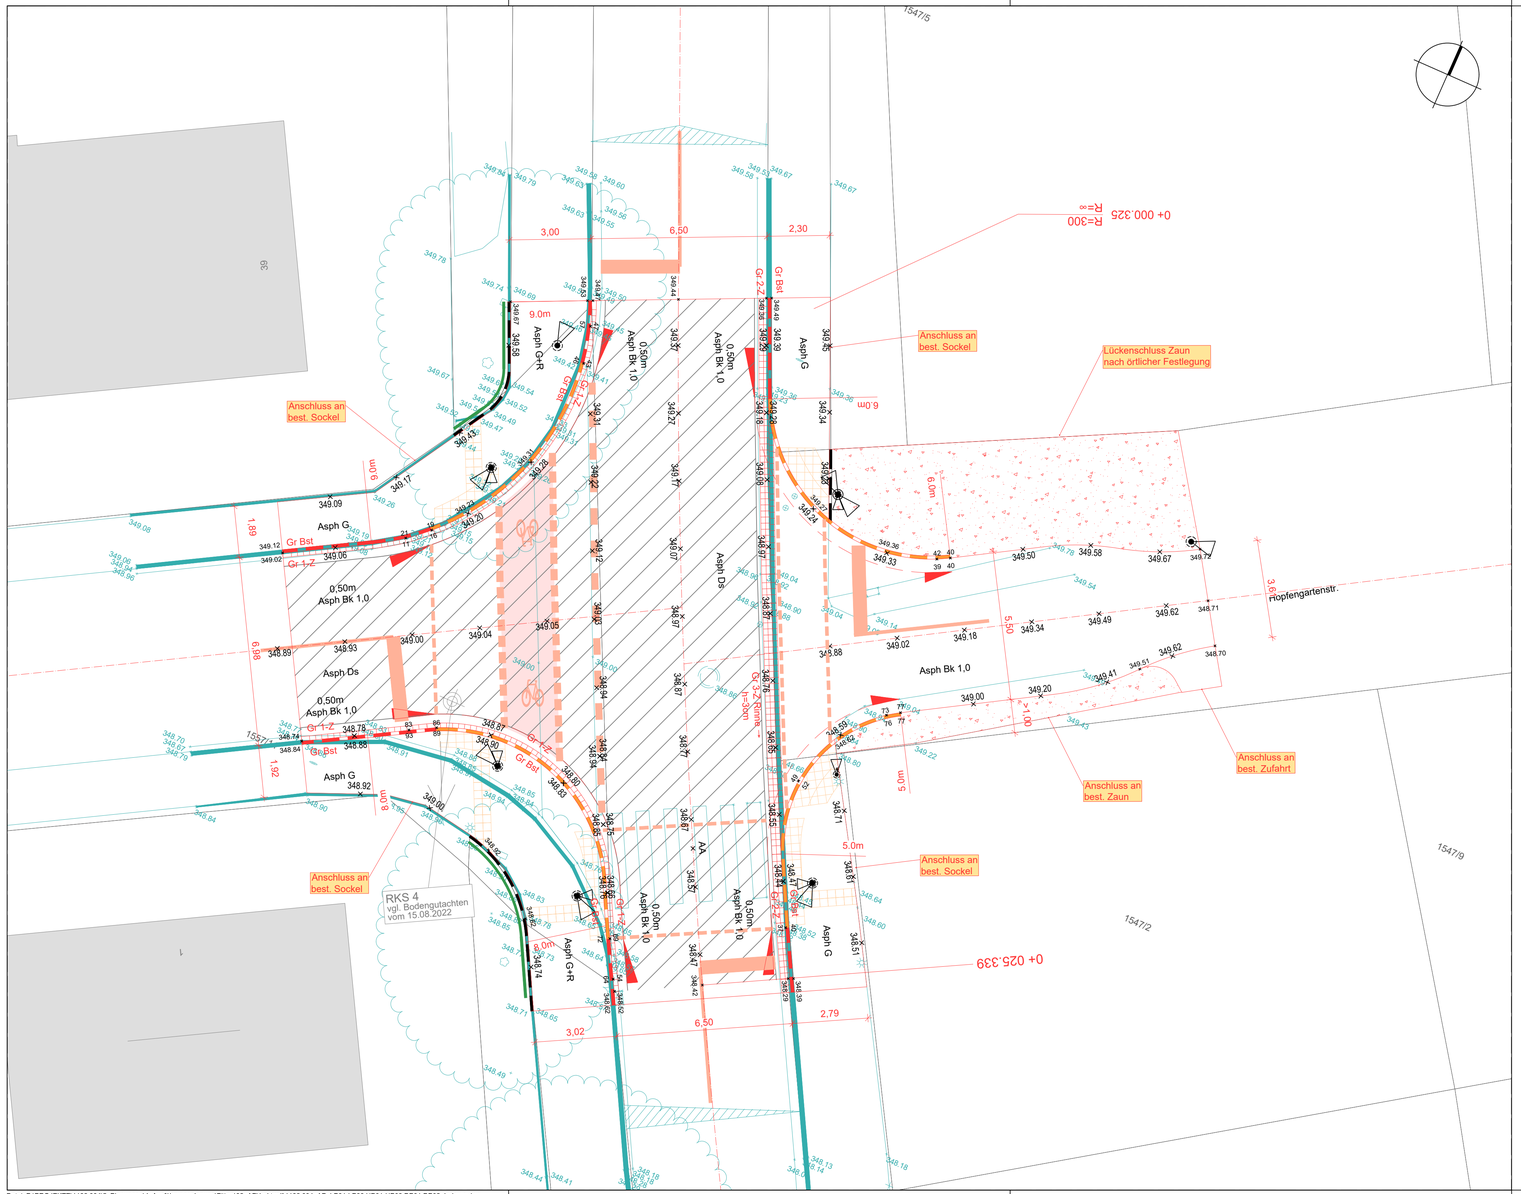

LEGENDE:

Asph G+R	Geh- und Radweg Asphalt		Grünfläche
Asph Ds	Fahrbahn Deckensanierung	B-Pfl 10	Betonpflaster FFW-Zufahrt
Asph Bk x,x	Fahrbahn Rückschnitt 0,50m	G-Pfl Kl	Granitpflaster Kleinstein
Asph G	Gehweg Asphalt		Zufahrten und Zugänge angleichen
	Entwässerungsmulde mit Fließrichtung	1,0m Bank. 12%	Bankett
	Fahrbahnmarkierung		Dammböschung
Gr 1-Z / Gr Bst	Granit-Bordstein mit Granit 1-Zeiler		Einschnittsböschung
Gr 2-Z / Gr Bst	Granit-Bordstein mit Granit 2-Zeiler		
Gr Bst	Granit-Hoch-Bordstein mit Absenkung h= 12cm		
Gr Bst	Granit-Tief-Bordstein h= 0cm - 3cm		Wurzelschutz
Be Bst	Beton-Leistenstein		Rodungsgrenze
	Bodenindikatoren (Rippen- u. Noppenplatten)		
	Entfallende Objekte		
ME	geplanter Muldeneinlaufschacht mit Bezeichnung für Frost/Tau - Periode		
	Neigungsbrechpunkt mit Angabe von Gefälle (-) und Steigung (+) in Prozent, Länge der Gefäll- bzw. Steigungsstrecke, Halbmesser, Tangentenlänge, Stichmaß, Station und Höhe des Tangentenschnittpunkts		
	Hochpunkt		
	Tiefpunkt		
RKS 2	Lage Bohrpunkt Baugrunduntersuchung		
2,5%	Querneigung Planung		
226/2	amtl. Flurstücksgrenze mit Flurstücksnummer		
	Entwurfsvermessung WipflerPLAN		

Anlage: 1.4

Index:	Art der Änderung:	Datum:	gezeichnet:

Projekt:

Radweg Heldenwiese

Stadt Lauf a. d. Pegnitz
Landkreis Nürnberger Land

AUSFÜHRUNGSPLANUNG

Planinhalt:

Lageplan
Verkehrsanlagen
Kreuzung Simonshofer Straße

Projekt Nr.: 1186.004

Datum: 26.09.2024

Plan-Nr./Index: AP LP04

Maßstab: 1 : 100

Aufgestellt: G. Schober

Plangrundlagen:
Geobasisdaten: Bayerische Vermessungsverwaltung
Digitale Flurkarte: Stand 08/2022
Vermessung: Ing. Büro Createc vom 17.08.2022

Lagesystem: UTM 32

gezeichnet: K. Heindl

Höhensystem: m.ü.NHN (DHHN 2016)

geprüft: G. Schober

Entwurfsverfasser:

WipflerPLAN
Architekten
Bauingenieure
Vermessungsingenieure
Erschließungsträger

WipflerPLAN
Planungsgesellschaft mbH
Hammerhöhe 3
91207 Lauf an der Pegnitz
Tel.: 09123 15517-0
Fax: 09123 15517-29
www.wipflerplan.de
info-lauf@wipflerplan.de

Vorhabenträger:

Stadt
Lauf a. d. Pegnitz

.....

Stadt
Lauf a. d. Pegnitz

Urlasstraße 22
91207 Lauf a.d.Pegnitz
Telefon: 09123/184-0
Telefax: 09123/184-184
Internet: www.lauf.de
E-Mail: info@lauf.de