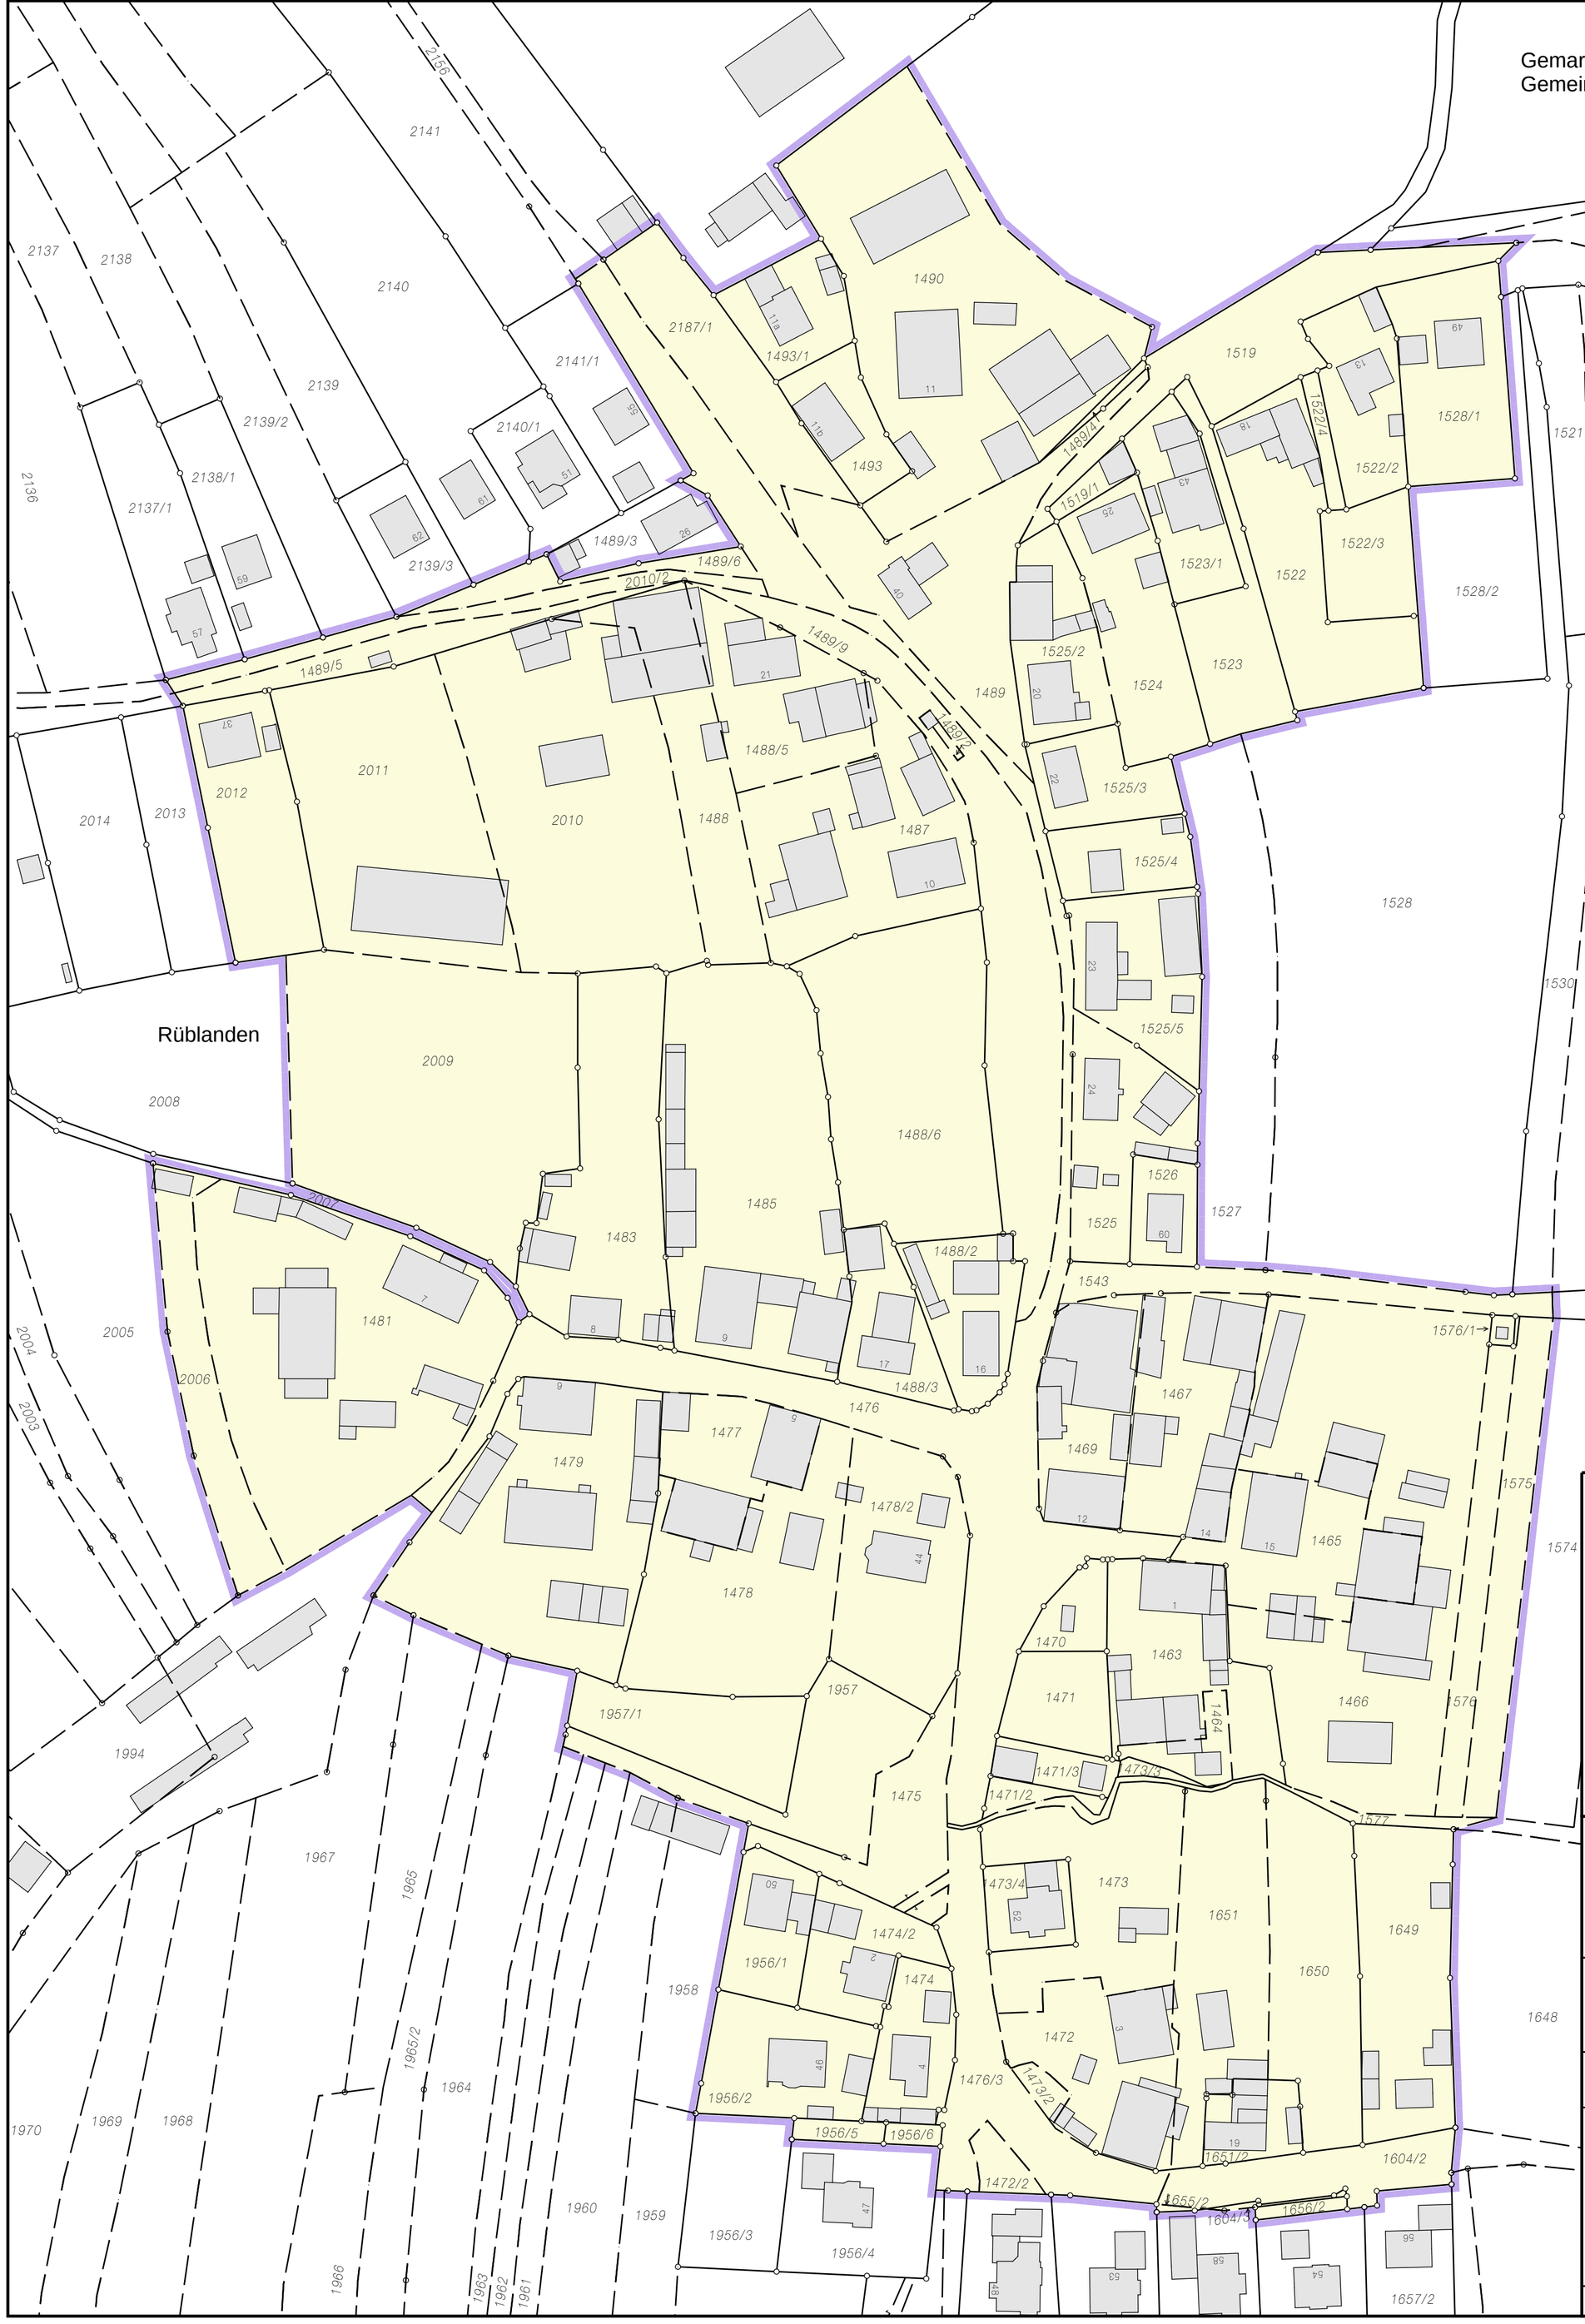

Legende

- Verfahrensgrenze
- Flurstücksgrenze
- Flurstücksgrenze (graph.)
- Zugehörigkeitshaken
- 123 Flurstücksnummer
- Verfahrensgebiet

Hinweise

Unsere ausführliche Legende finden Sie schnell und einfach mit unserem QR-Code oder unter: https://www.geodaten.landentwicklung.bayern.de/legende.pdf

Die Flurkarte außerhalb des Verfahrensgebiets und der Gebäudebestand können vom aktuellen Stand der Vermessungsverwaltung abweichen.

Gebietskarte

Anlage zum Anordnungsbeschluss

Amt für Ländliche Entwicklung Mittelfranken
Teilnehmergemeinschaft
Rüblanden
Dorferneuerung
Gemeinde Ottensoos
Landkreis Nürnberger Land

Maßstab 1:1000 | VKZ 118290 | Erstellt am 18.11.2024